


LAUDO DE SONDADEM SPT

CLIENTE: **Prefeitura Municipal de Alegre**
 OBRA: **Pavilhão Feira do Produtor**
 LOCAL: **Rua Major Quintino**

FURO:
 INÍCIO: **27/03/2019**
 TÉRMINO: **27/03/2019**

COTA:
 NÍVEL ÁGUA:
 LIMITE DA SONDADEM: **12,45**

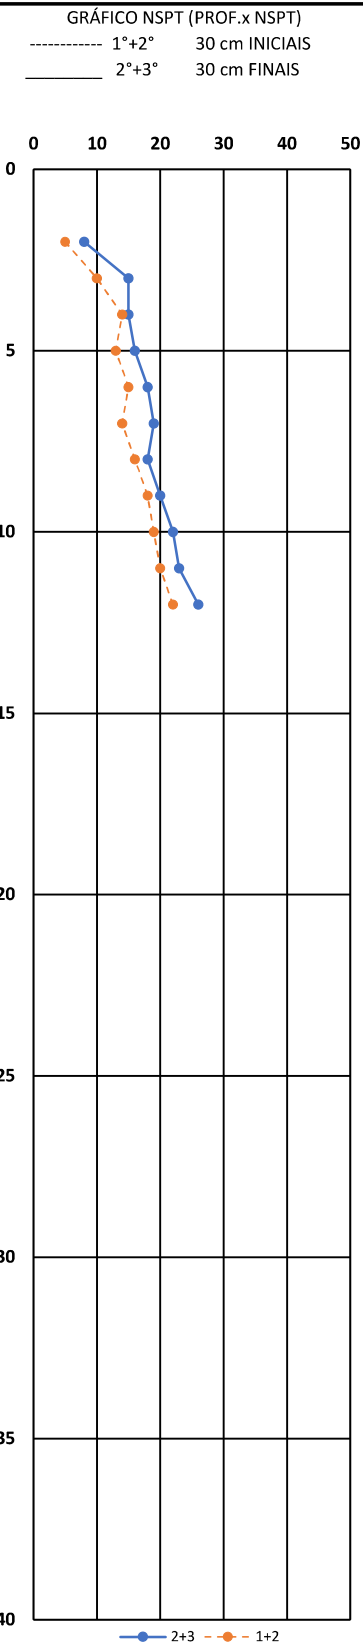

NÍVEL DE ÁGUA	PROFUNDIDADE	Nº DE GOLPES		AMOSTRADOR PESO: 65 Kg ALTURA DE QUEDA : 75 cm DIÂM. INTERNO : 34,9 mm DIÂM. EXTERNO : 50,8 mm	AMOSTRA Nº
		1°+2°	2°+3°		
	1	AVANÇO			00
	2	5	8	ARGILA ARENOSA COR CINZA CLARA VARIADO	01
	3	10	15	AREIA FINA P/ MEDIA POUCO ARGILOSA COR CINZA VARIADO	02
	4	14	15	AREIA MEDIA COR CINZA CLARO VARIADO	03
	5	13	16	AREIA MEDIA COR CINZA CLARO VARIADO	04
	6	15	18	AREIA MEDIA COR CINZA CLARO VARIADO	05
	7	14	19	AREIA MEDIA COM PEQUENOS PEDREGULHOS DE QUARTZO COR CINZA CLARO VARIADO	06
	8	16	18	AREIA MEDIA COM PEQUENOS PEDREGULHOS DE QUARTZO COR CINZA CLARO VARIADO	07
	9	18	20	AREIA MEDIA COM PEQUENOS PEDREGULHOS DE QUARTZO COR CINZA CLARO VARIADO	08
	10	19	22	SOLO DE ALTERAÇÃO DE ROCHA SILTOSA ARENOSA COM FRAGMENTOS DE MICA COR CINZA CLARA VARIADO AMARELA	09
	11	20	23	SOLO DE ALTERAÇÃO DE ROCHA SILTOSA ARENOSA COM FRAGMENTOS DE MICA COR CINZA CLARA VARIADO AMARELA	10
	12	22	26	FINAL DA SONDADEM	11
	13				12
	14				13
	15				14
	16				15
	17				16
	18				17
	19				18
	20				19
	21				20
	22				21
	23				22
	24				23
	25				24
	26				25
	27				26
	28				27
	29				28
	30				29
	31				30
	32				31
	33				32
	34				33
	35				34
	36				35
	37				36
	38				37
	39				38
	40				39



OBSERVAÇÕES:

DATA: 30/09/2020	FOLHA 1 / 1	RESPONSÁVEL: SONDADOR: MURILO GUIMARÃES PINTO
------------------	----------------	---